


南昌北二绕城高速公路(永修段)征地红线图

1:20000

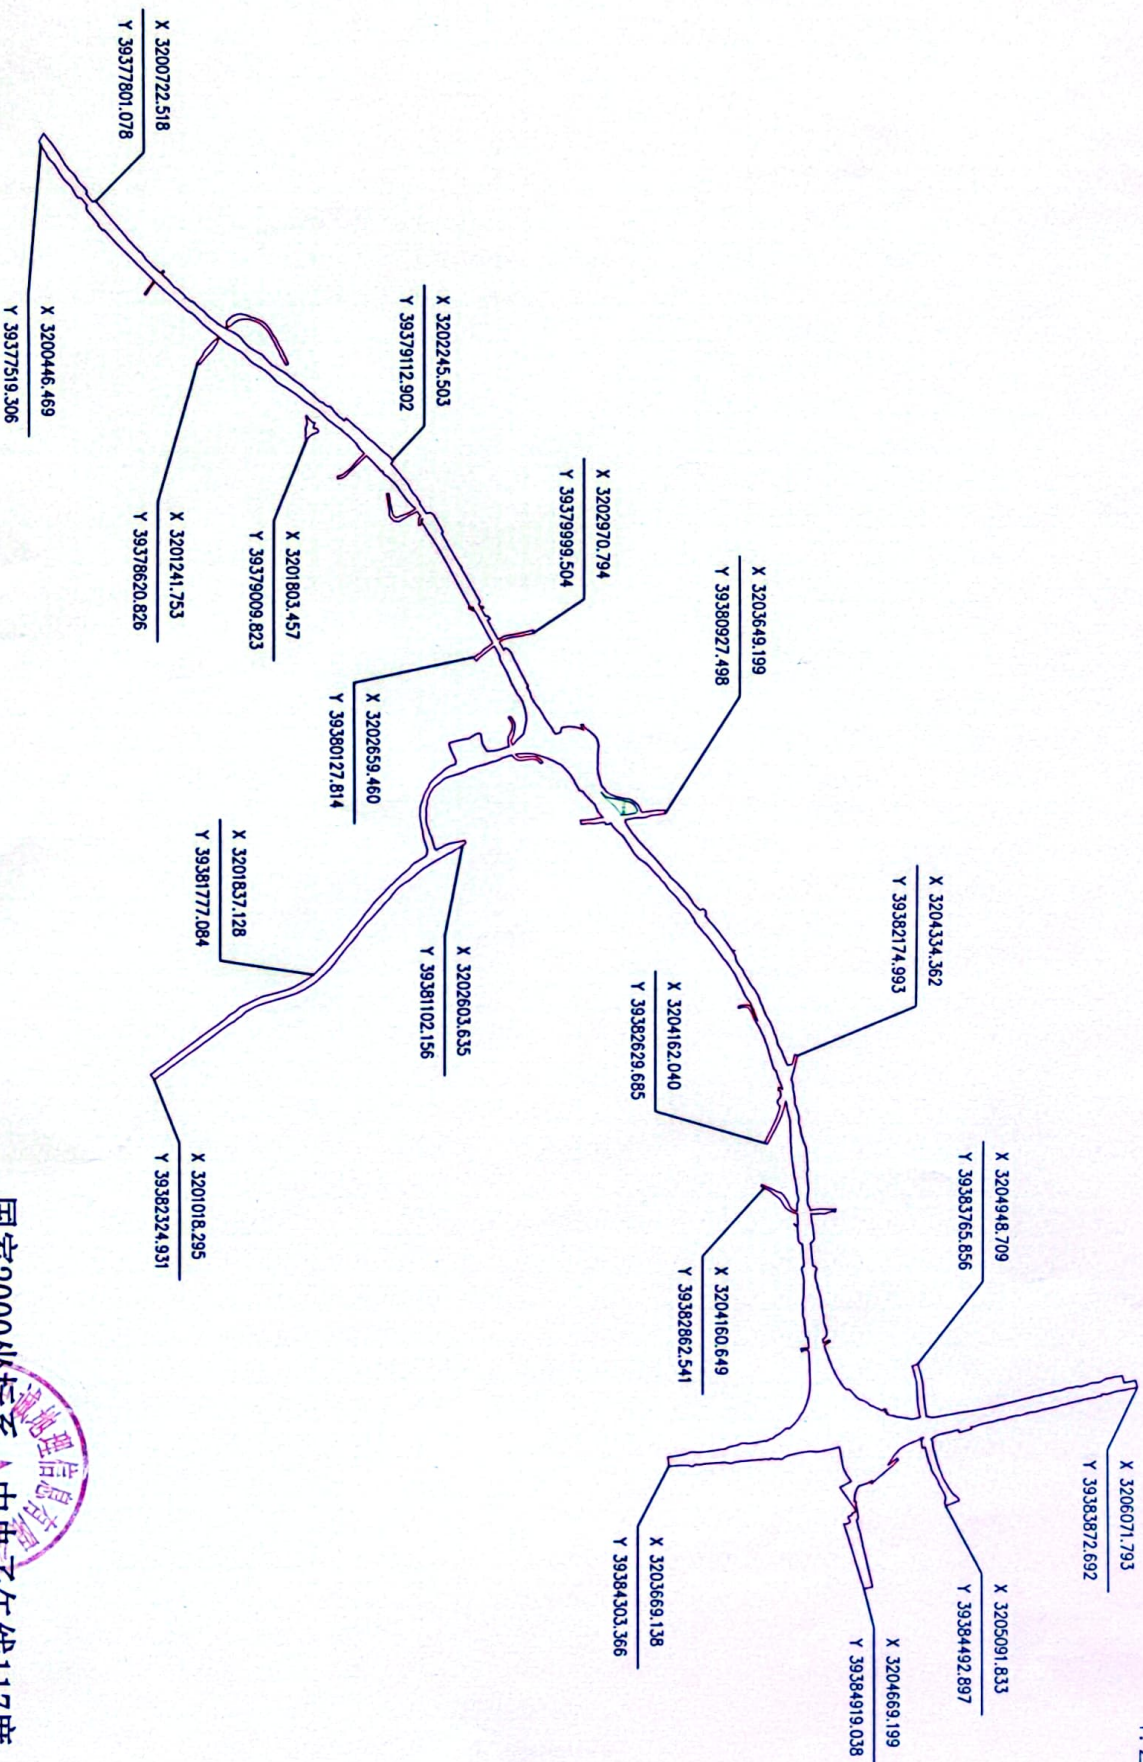

备注: 该宗地位于南昌北二绕城高速公路(永修段)征地面积: 1665.77亩。

国家2000坐标系, 中央子午线117度

2024-12-16

